

# Bauprojekt



Allmendstrasse 6, Postfach, 6210 Sursee  
 lbg@lbg-sursee.ch / www.lbg-sursee.ch

Telefonnummer 041 925 82 46  
 Faxnummer 041 925 82 40


**Neu** **Abbruch** **Bestehend**

Der Bauherr und Grundeigentümer :


Der Architekt :




Westfassade

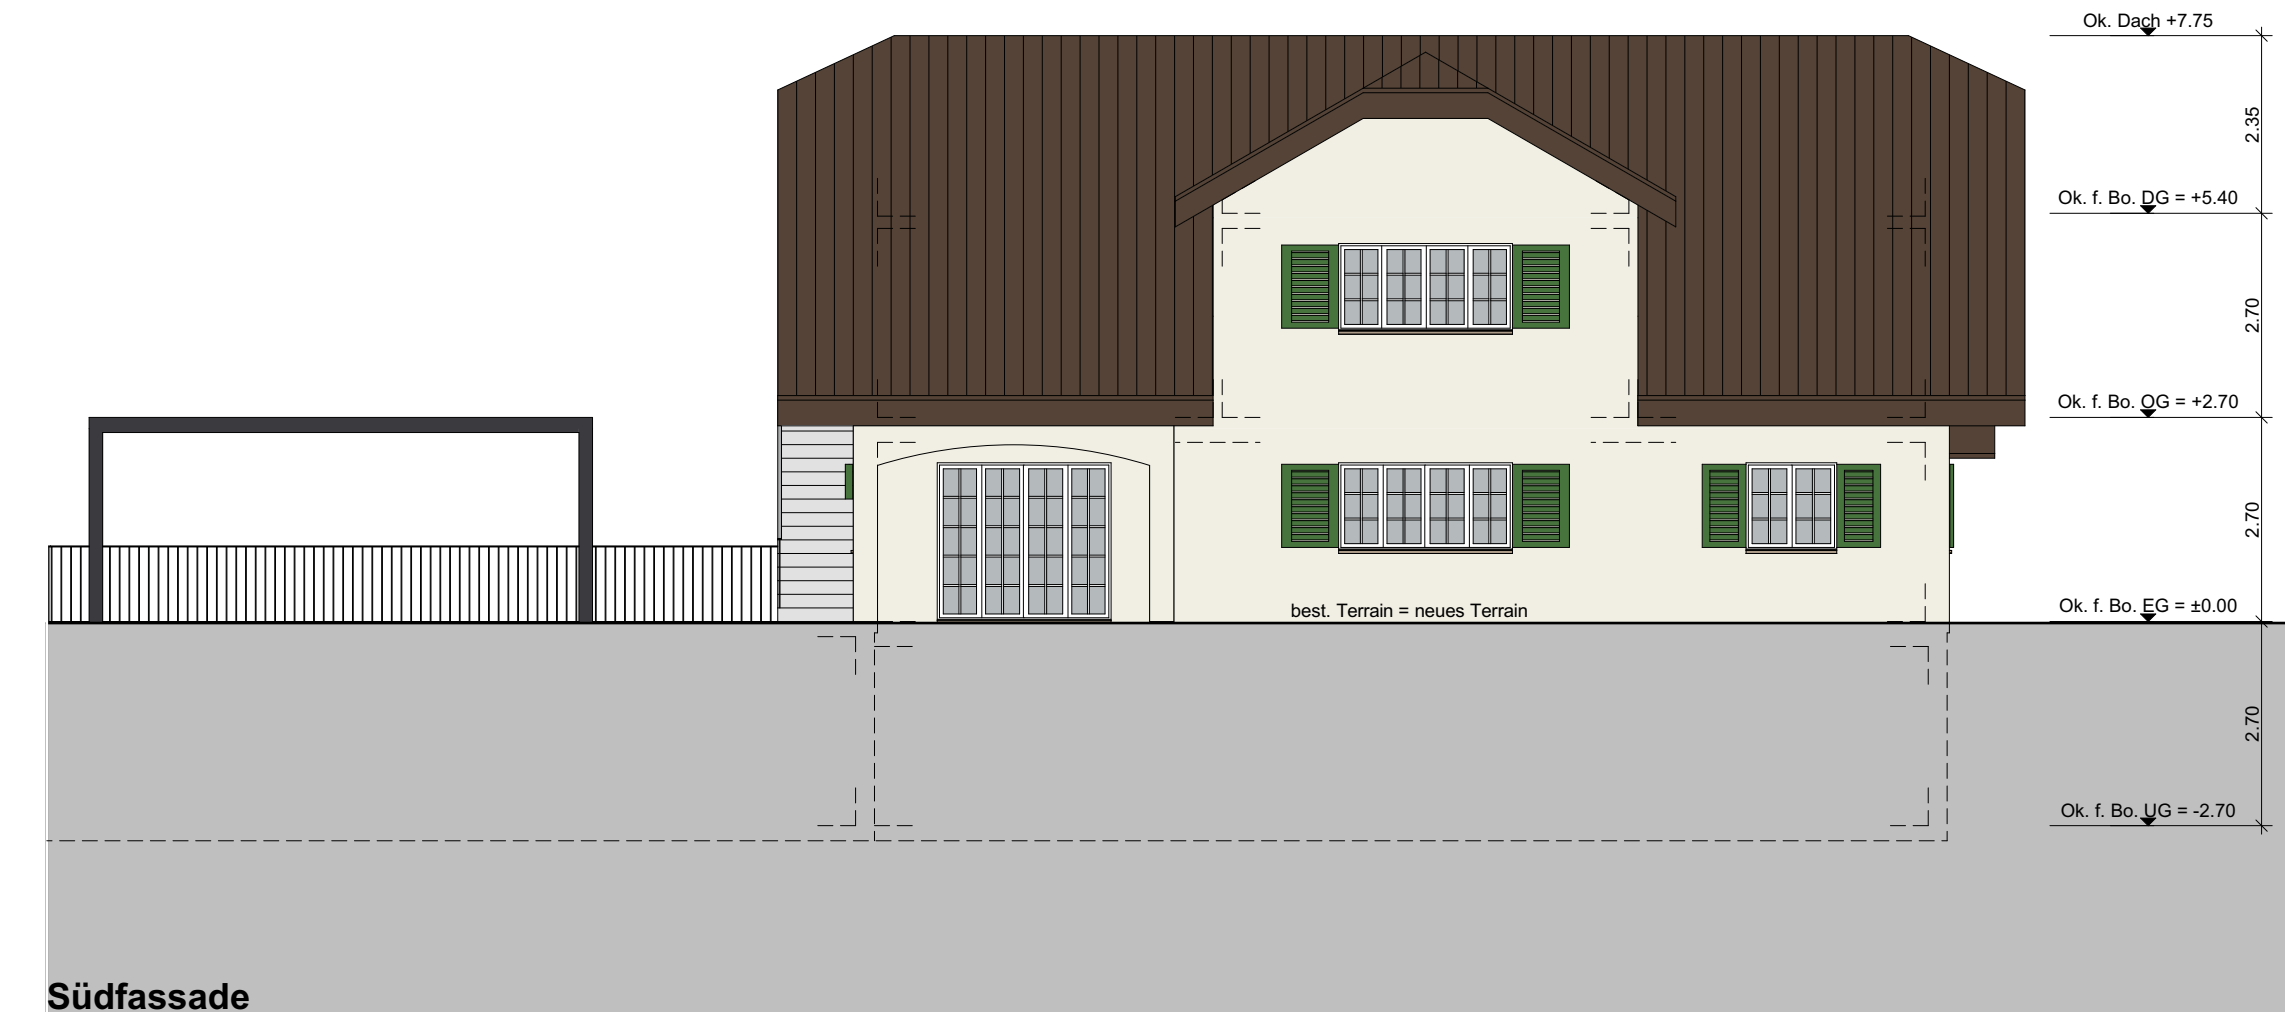

Südfassade

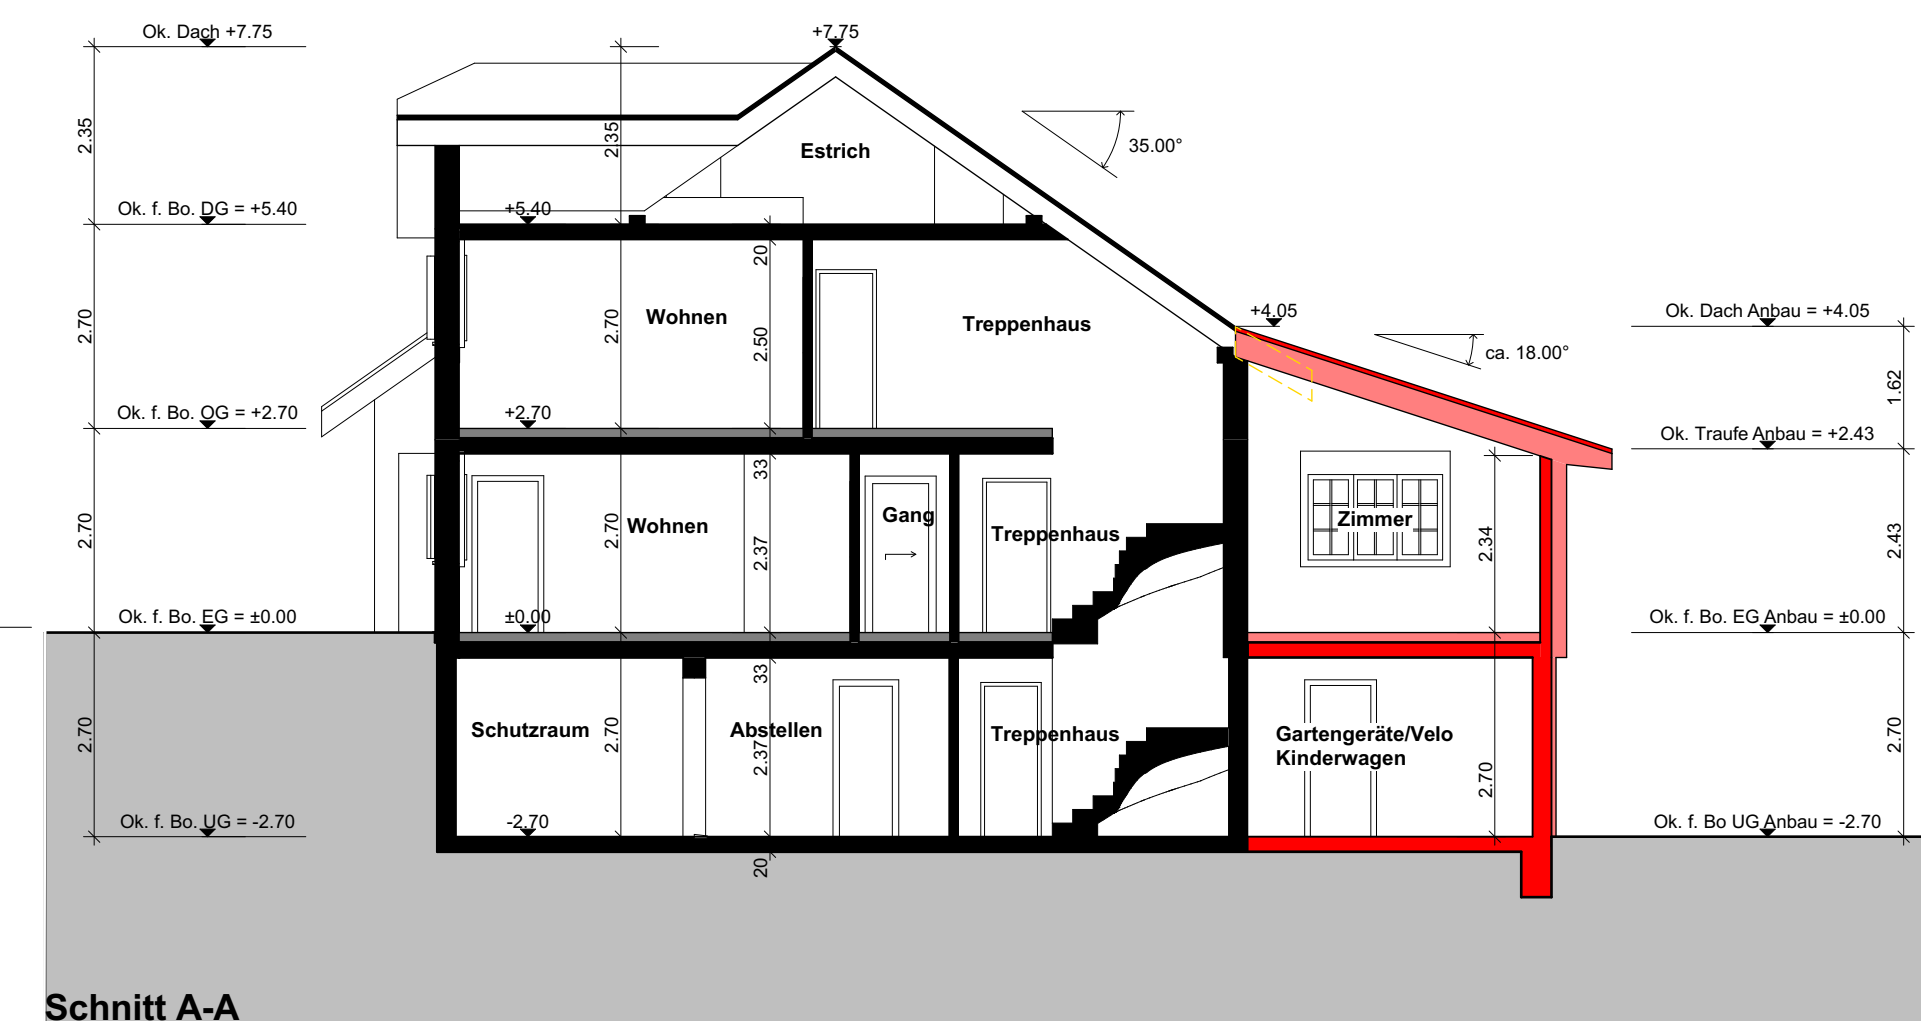


Schnitt A-A

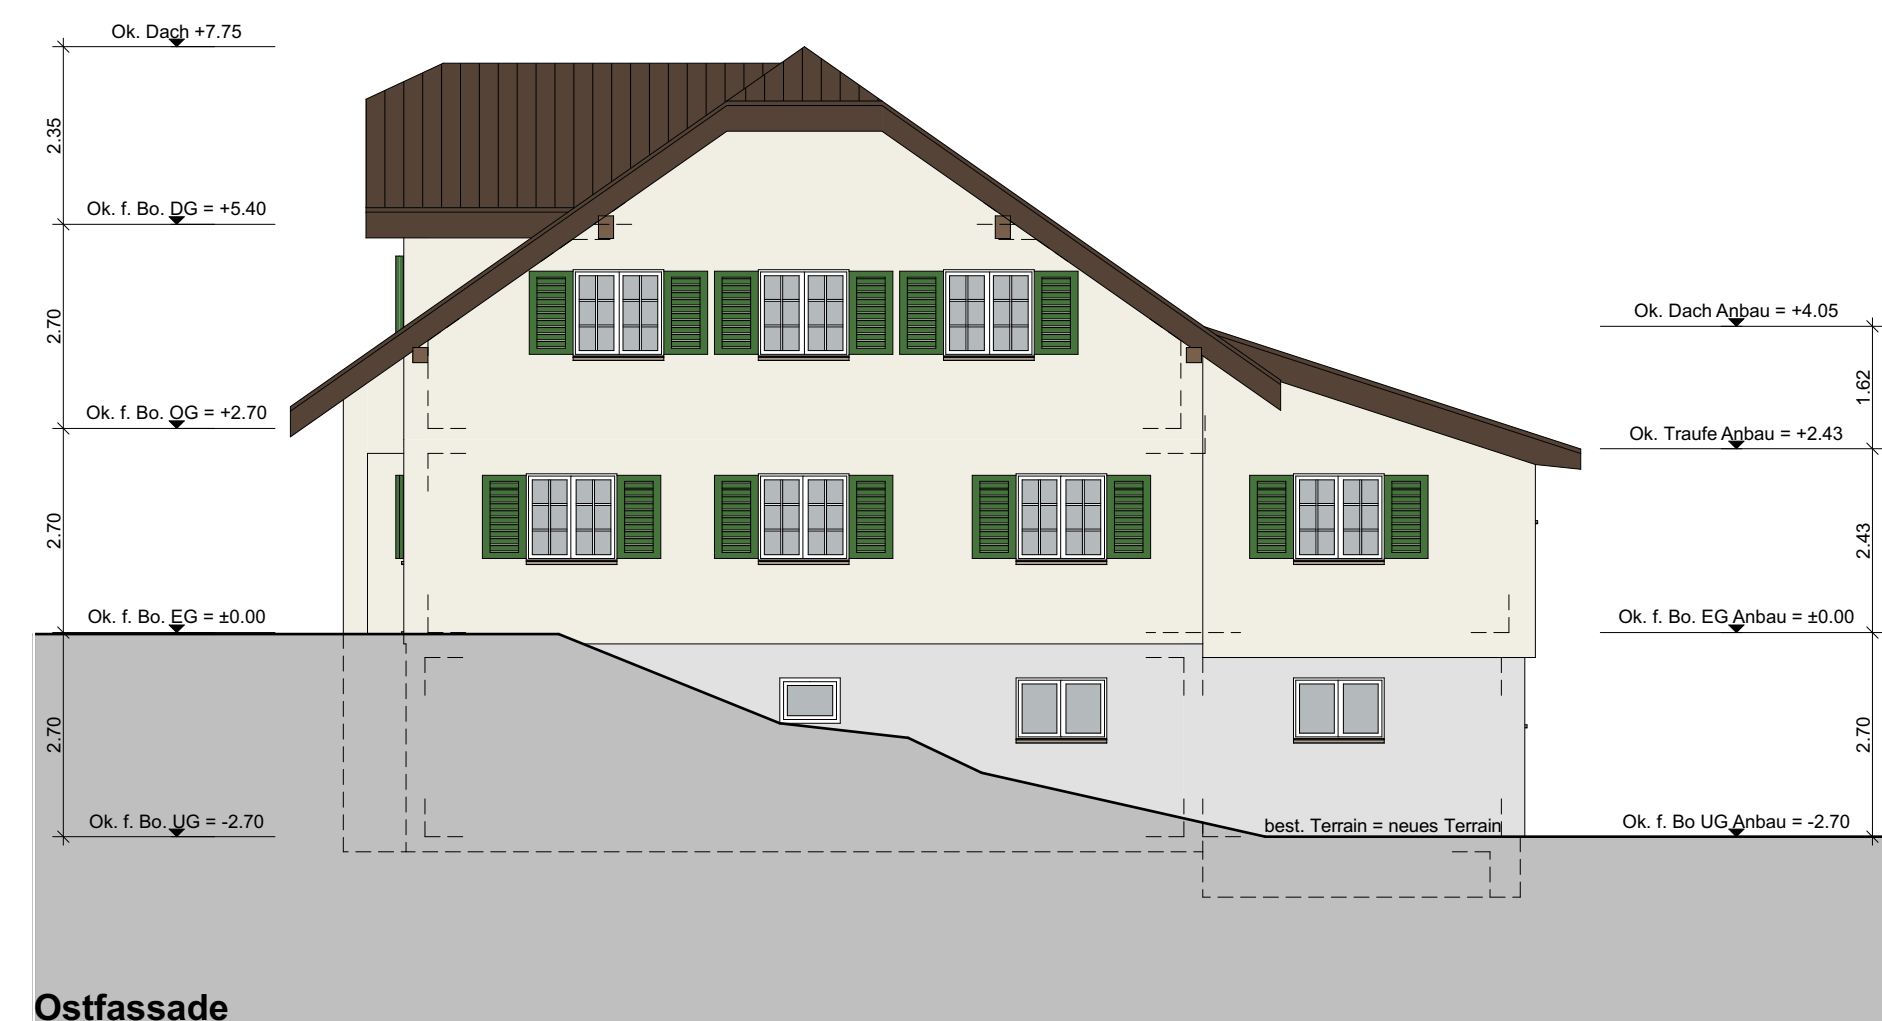


Ostfassade




Nordfassade

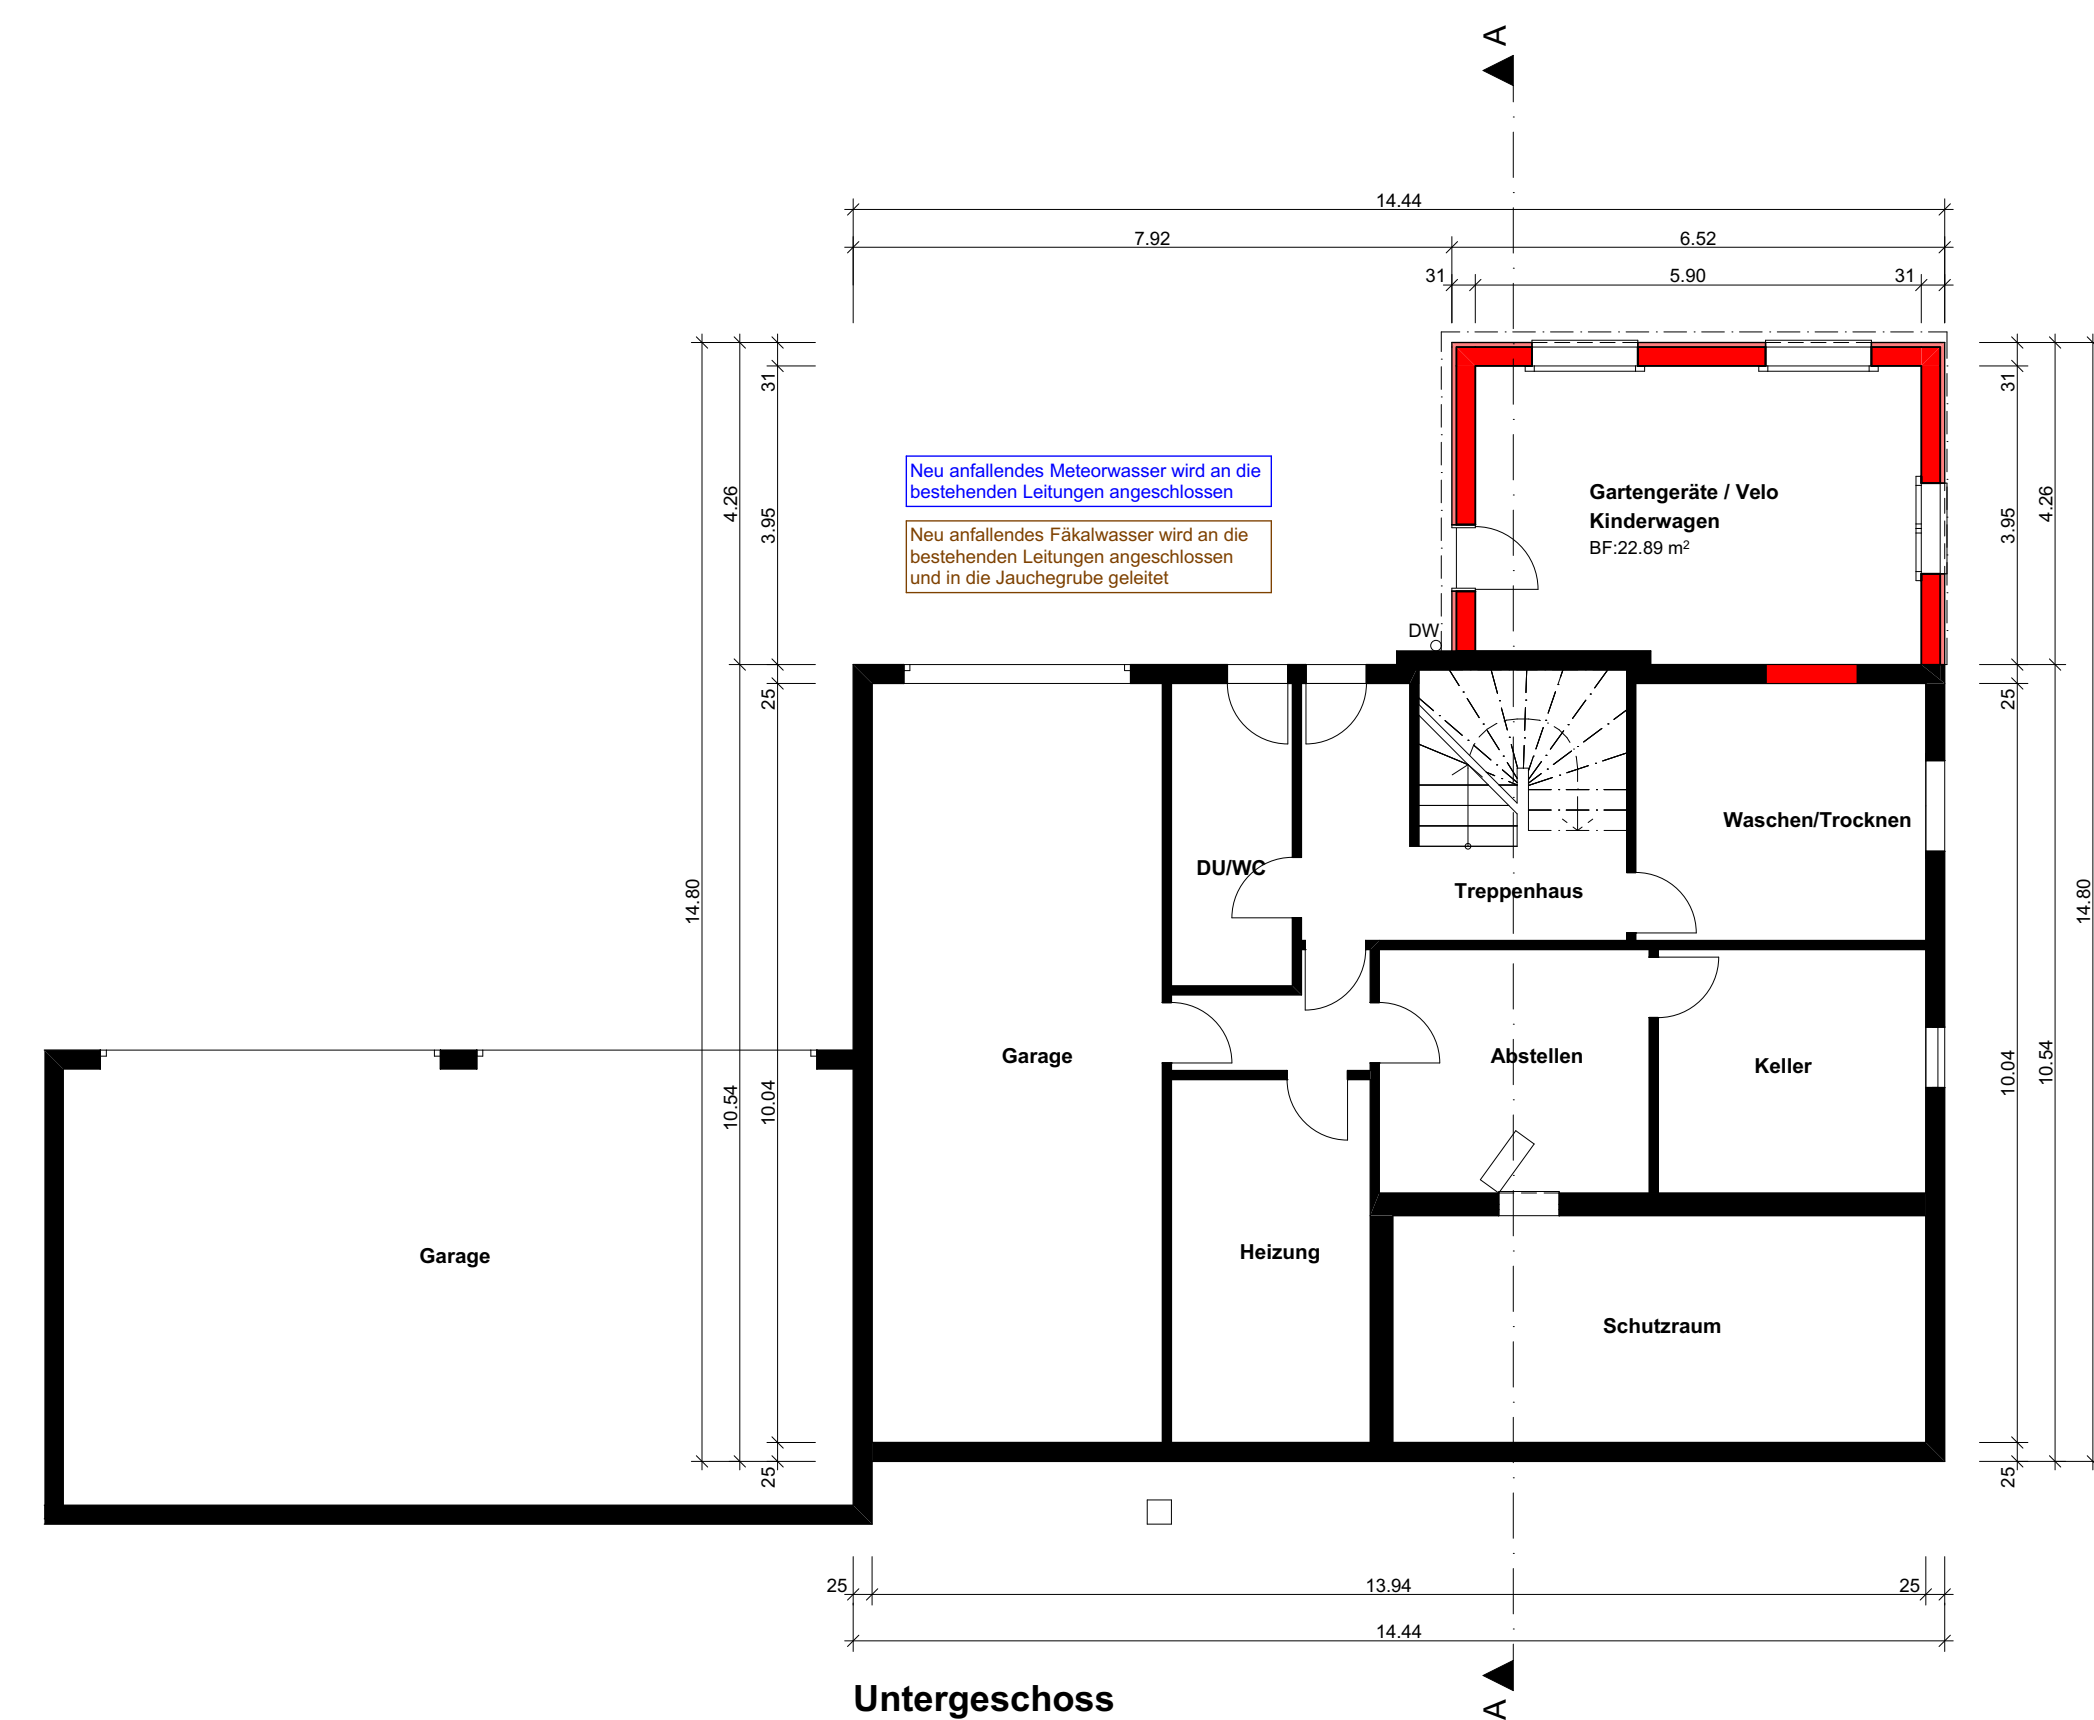

Untergeschoss

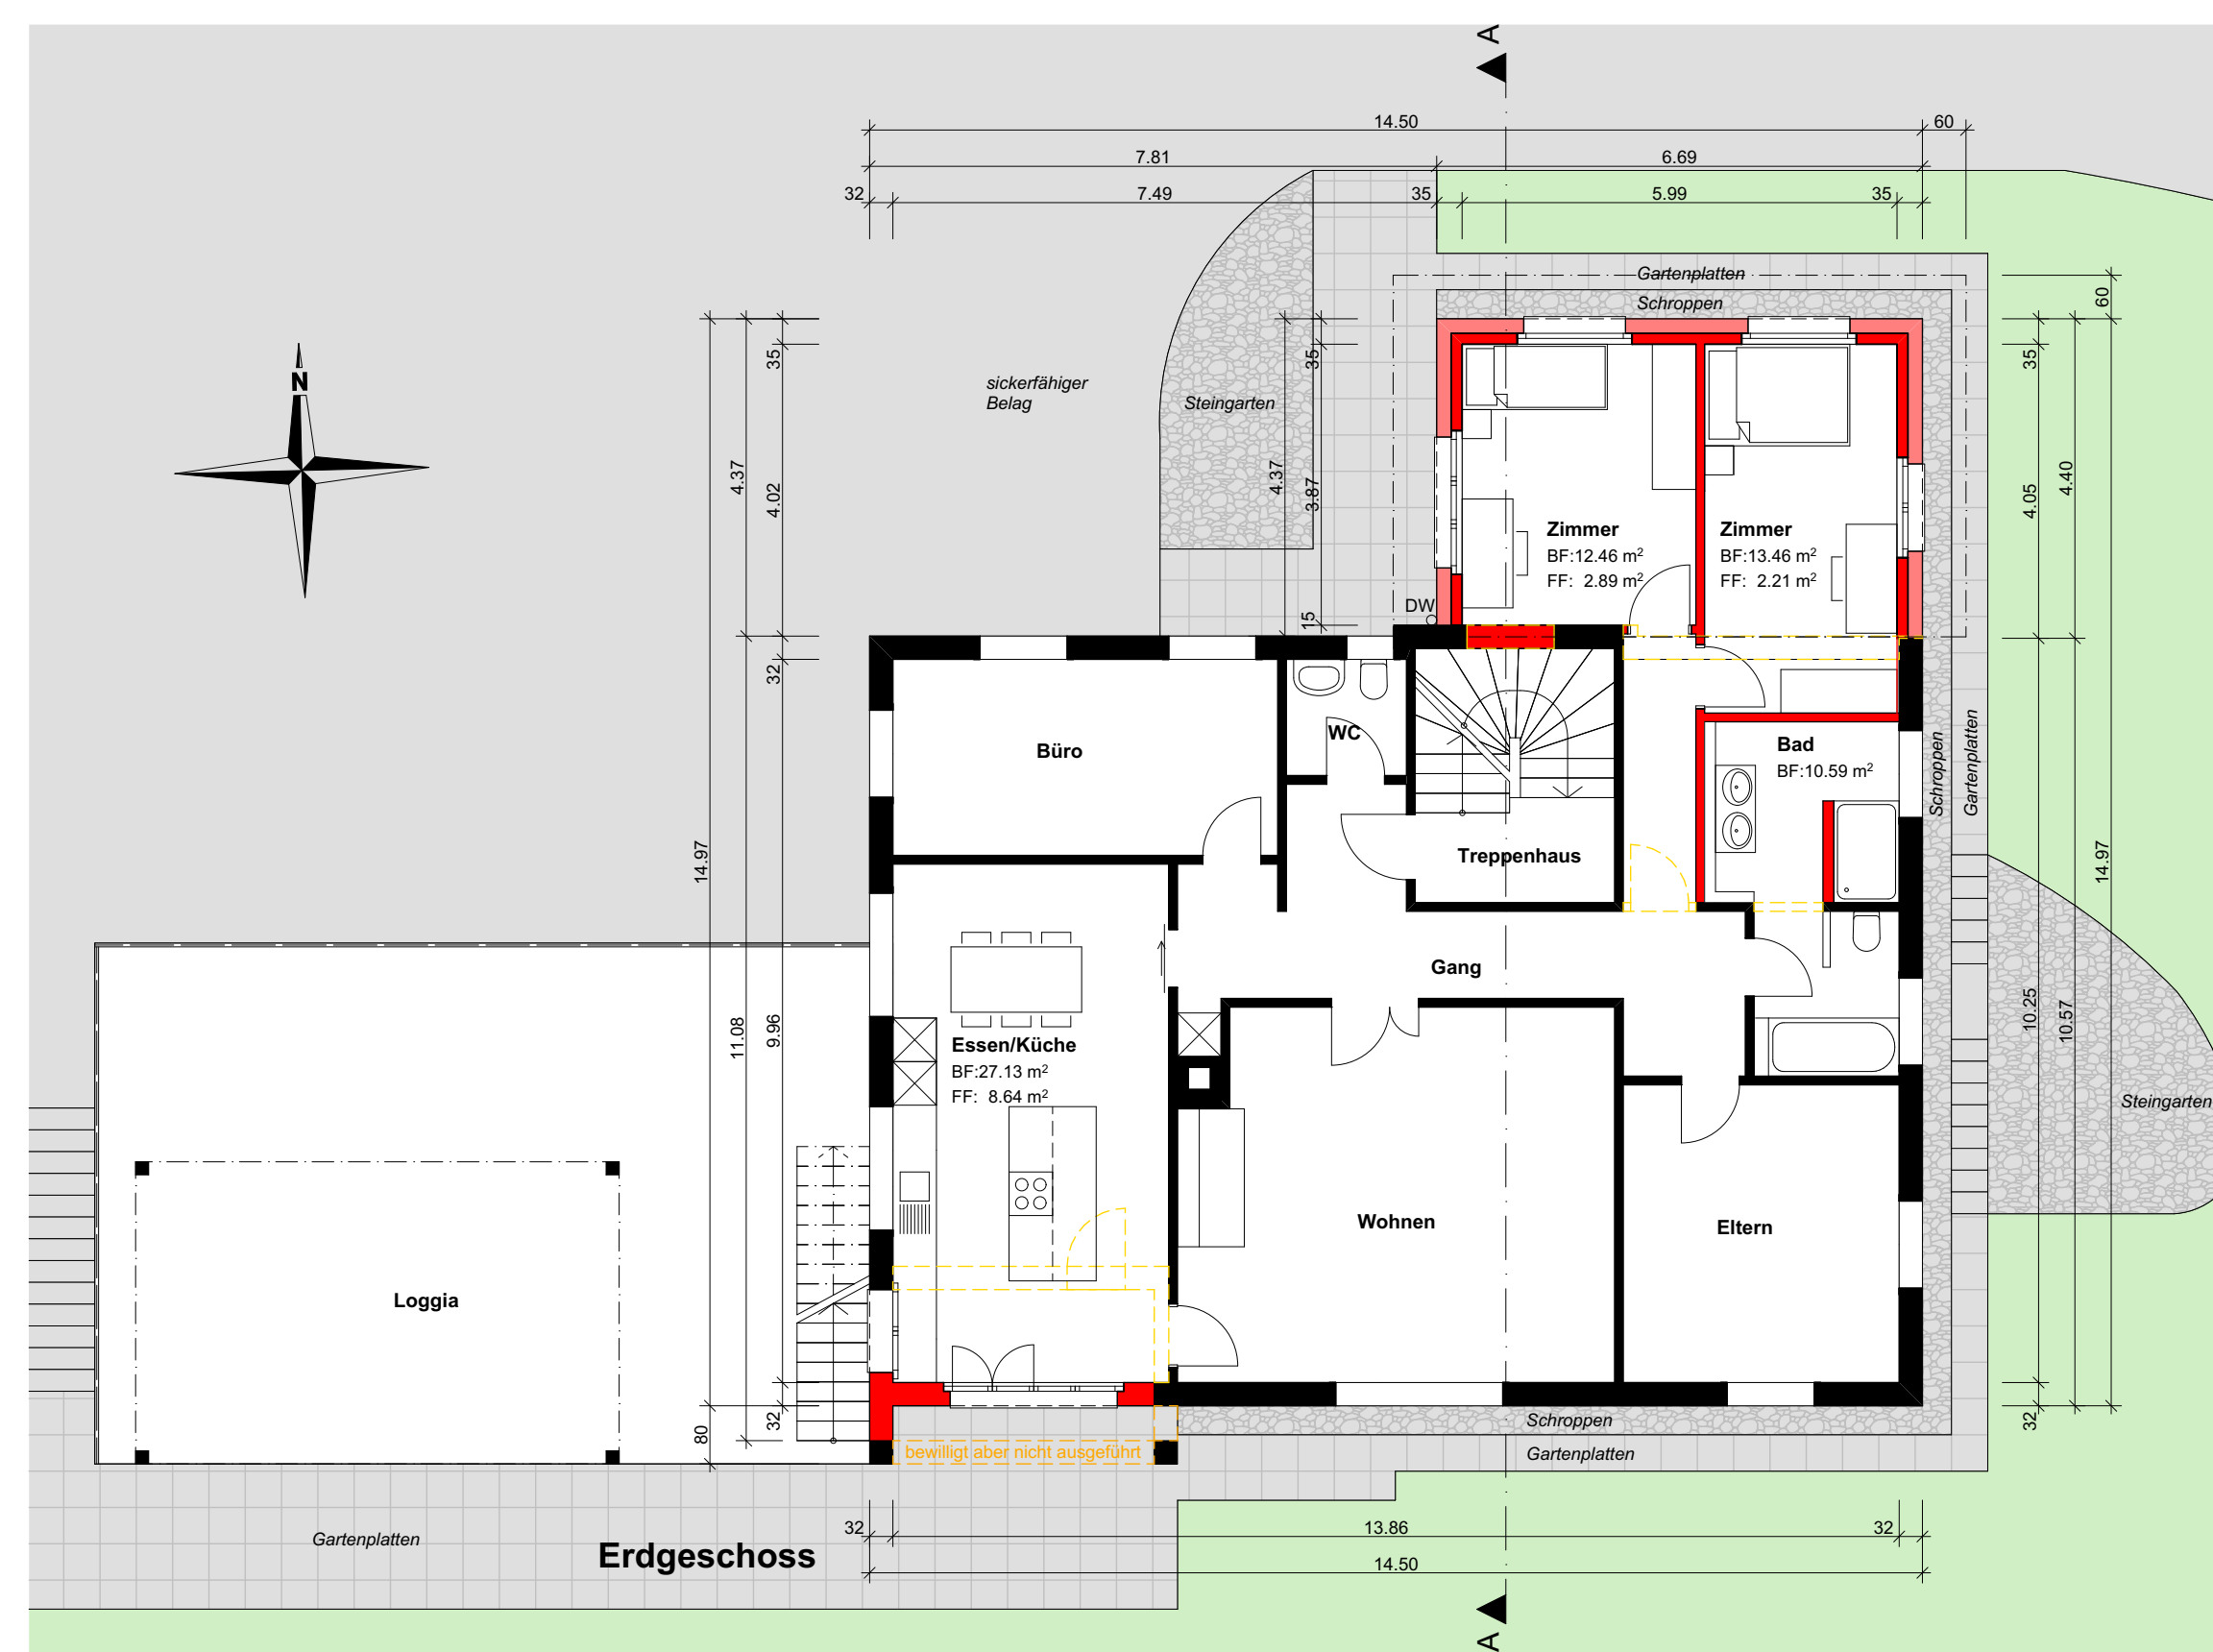

Erdgeschoss

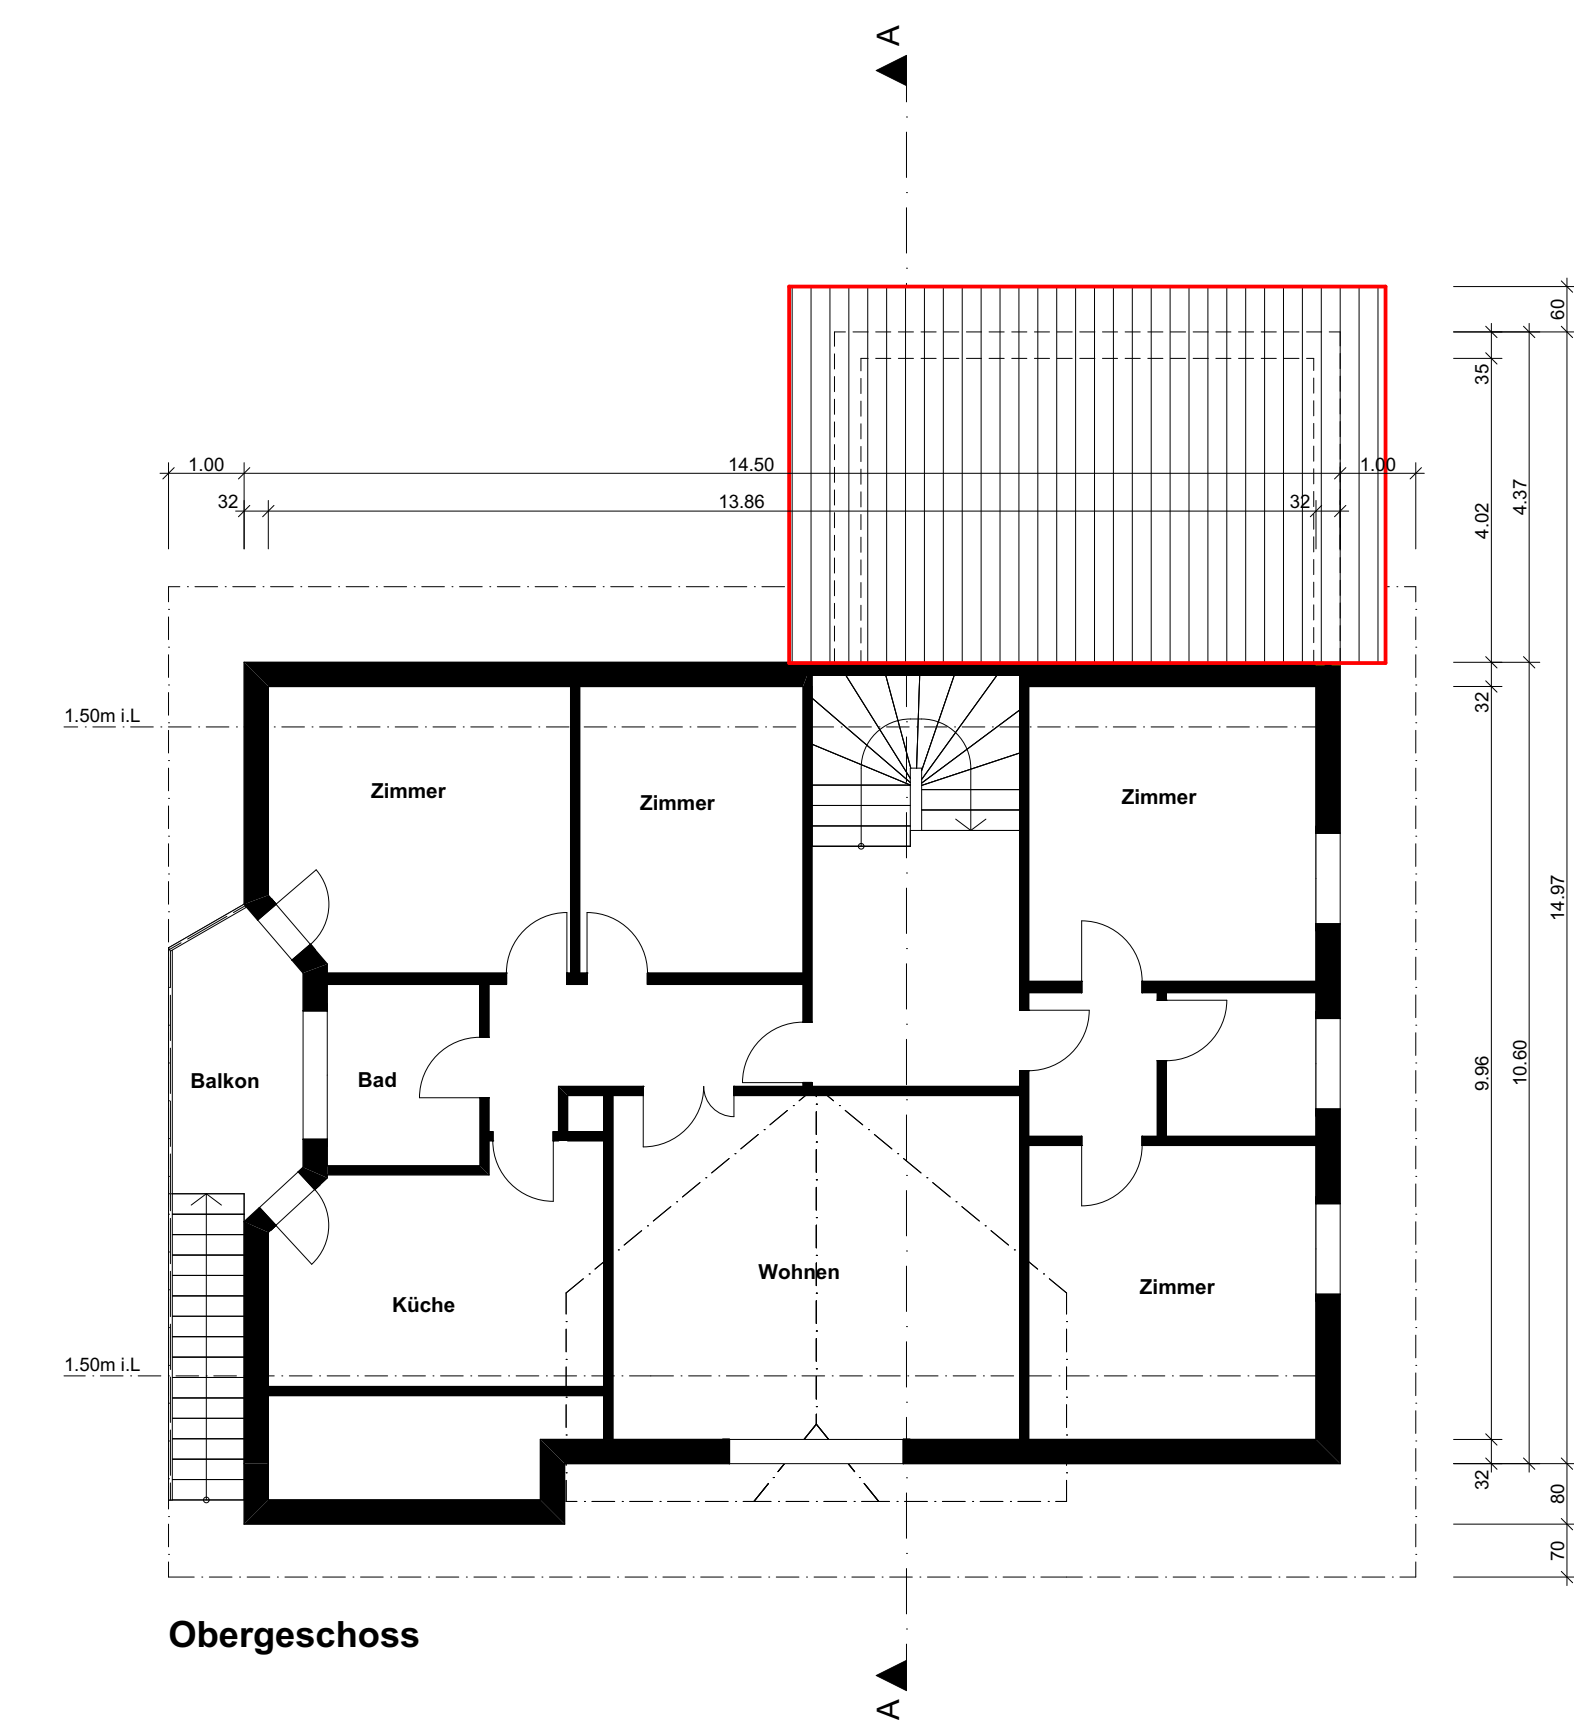

Obergeschoss