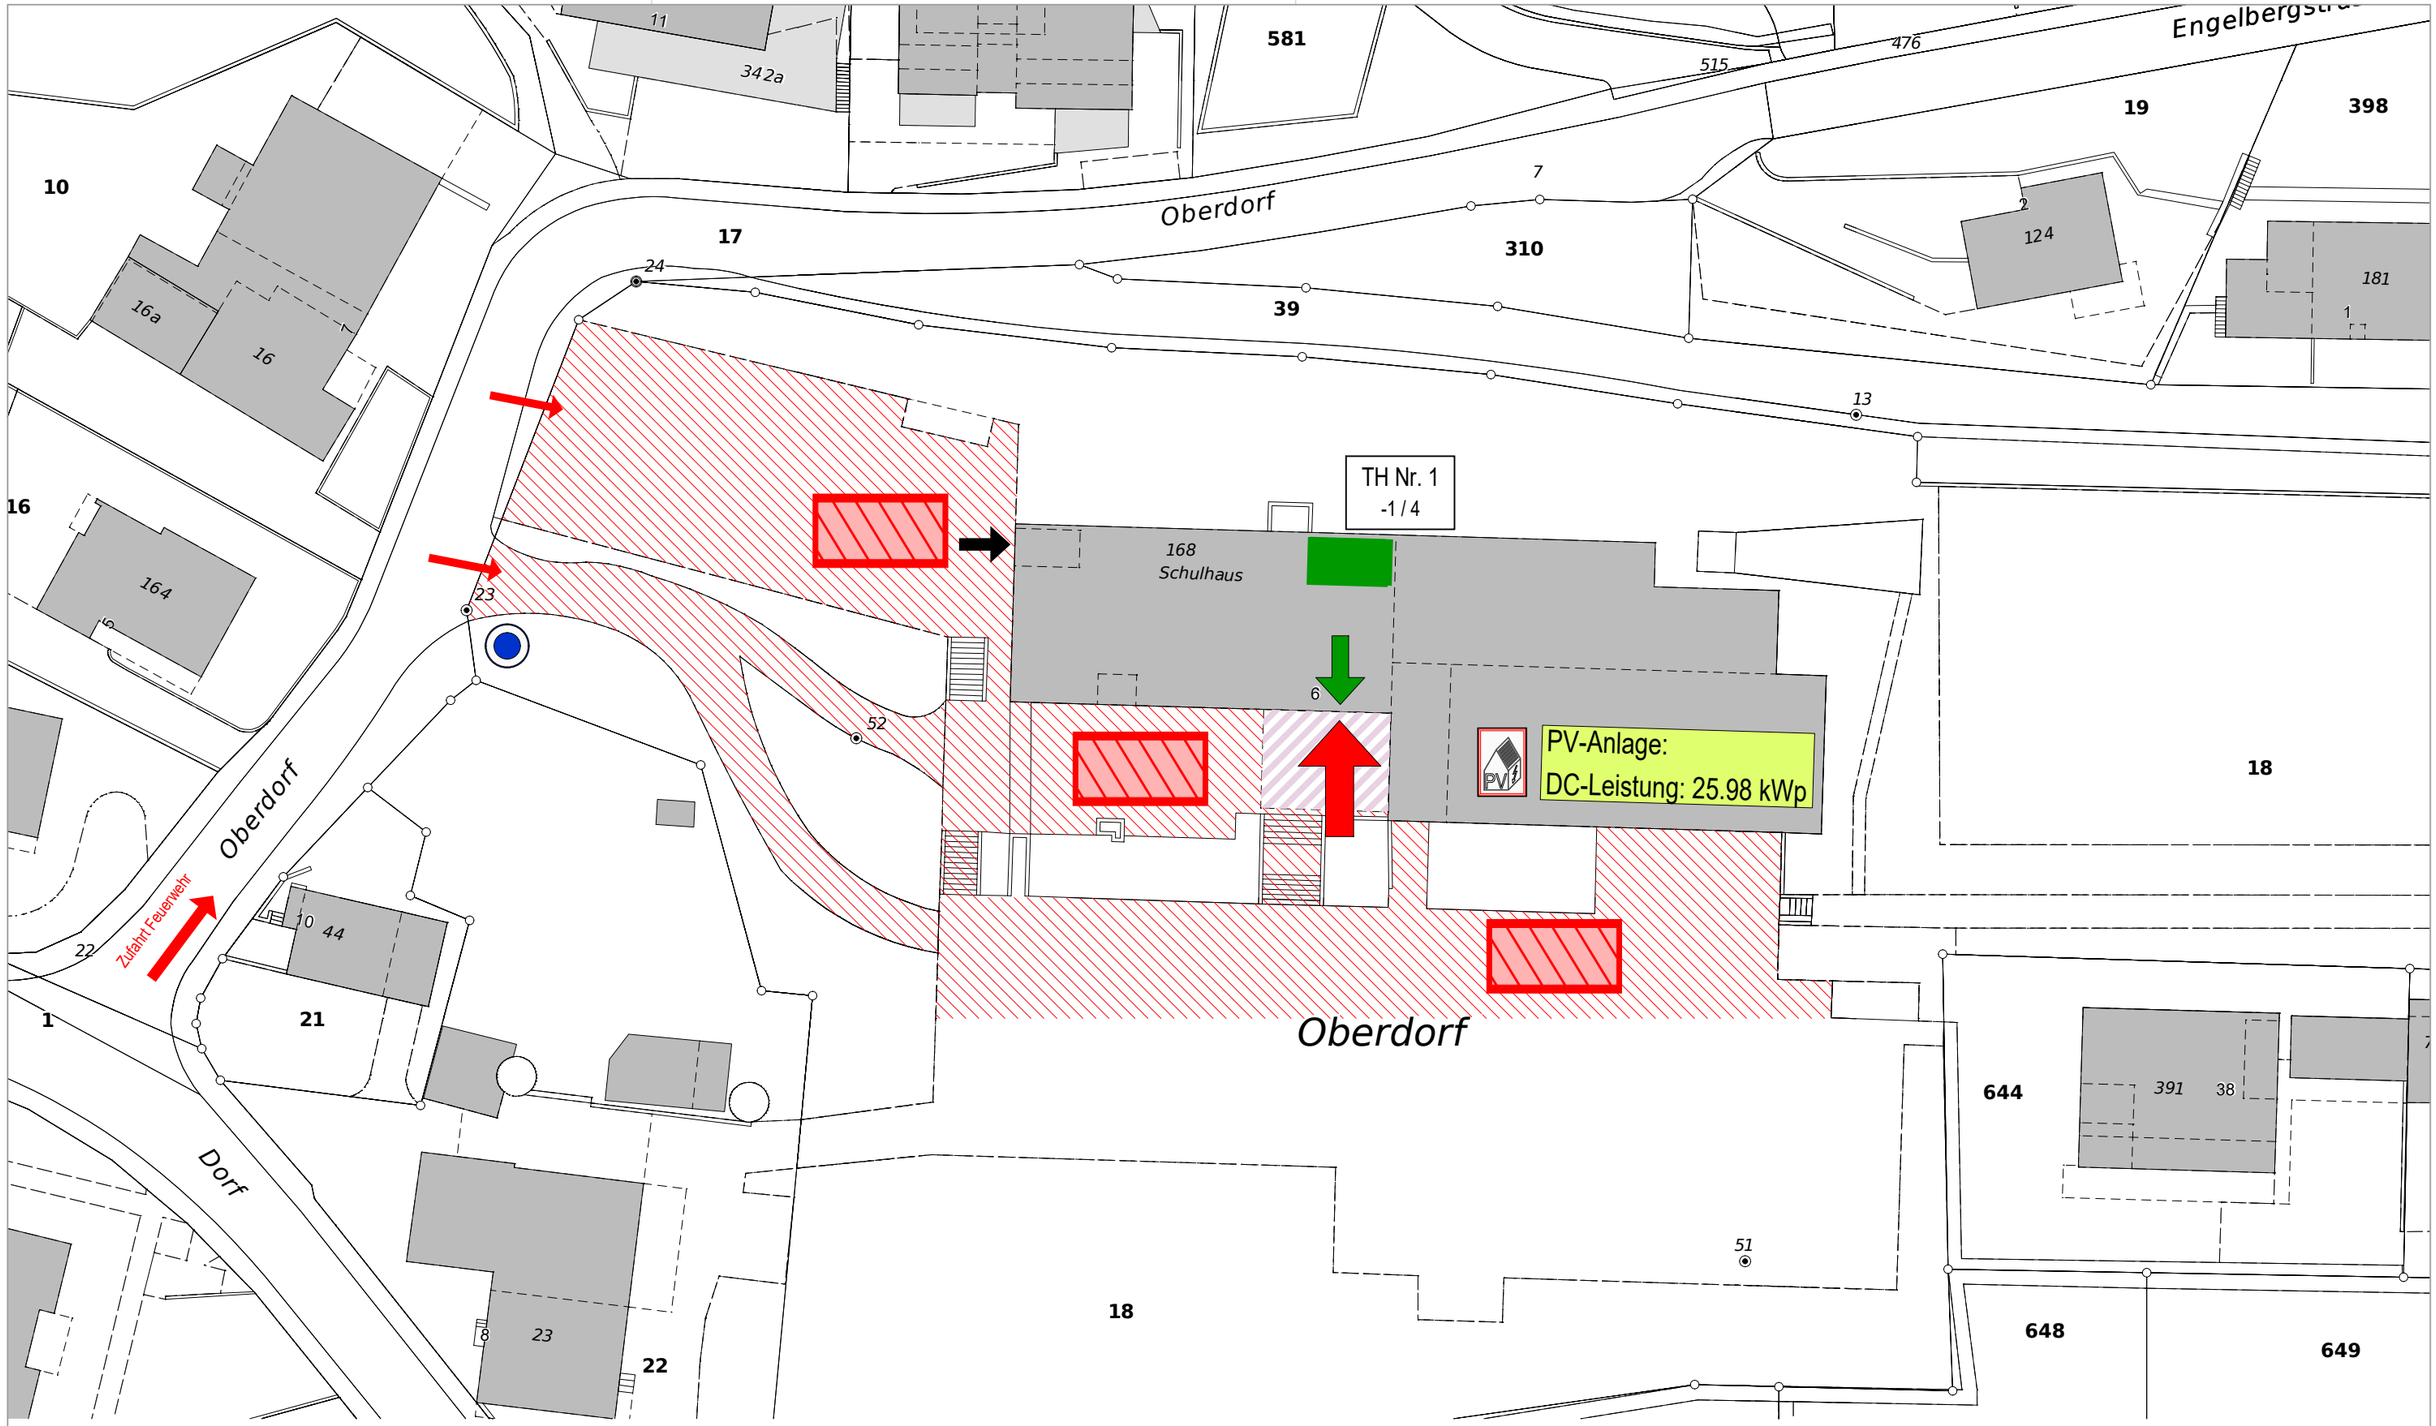


Legende

	Hauptzugang Feuerwehr		Feuerwehrzufahrt		Aussenraum überdacht
	Zusätzlicher Zugang Feuerwehr		Feuerwehrzufahrt und Bewegungsfläche (für Fz bis 18t)		Überflurhydrant
	Notausgang		Stellfläche Feuerwehr (für Fz bis 18t/ 6m x 11m)		

HELLERPLAN
wo Raum entsteht

Architektur- und Bauingenieurbüro
Heller Plan AG | Rütimatt 9 | 6218 Ettiswil
041 980 50 40 | info@heller-plan.ch | heller-plan.ch

Objekt BSK - Schulhaus/ Zivilschutzanlage | Oberdorf 6 | 6243 Egolzwil
Bauherr Gemeinde Egolzwil | Dorfchärn | 6243 Egolzwil

Ausführungsplanung Brandschutz | Situation

Plan-Nr. 23051-481 C **Mst.** 1:500 **±0.00** xxx.xxm ü.M.
Datum 19.12.2024 **Gez.** BG/ RB **Plan-Gr.** 297/420 mm
Rev. 26.06.2025 **Gepr.** MH

N

© Dieser Plan ist urheberrechtlich geschützt und darf ohne die Genehmigung der Heller Plan AG weder kopiert noch Drittpersonen zugänglich gemacht werden.