


FRIEDHOF EGOLZWIL-WAUWIL

Neugestaltung Friedhof


Konzeptplan Endzustand

Situation M=var.

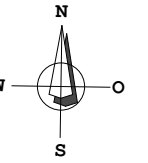

Ausstehende Gräber

- Grabräumung 2027 - 2029
- Grabräumung ab 2030
- 2025 Jahrgang Ende Grabesruhe

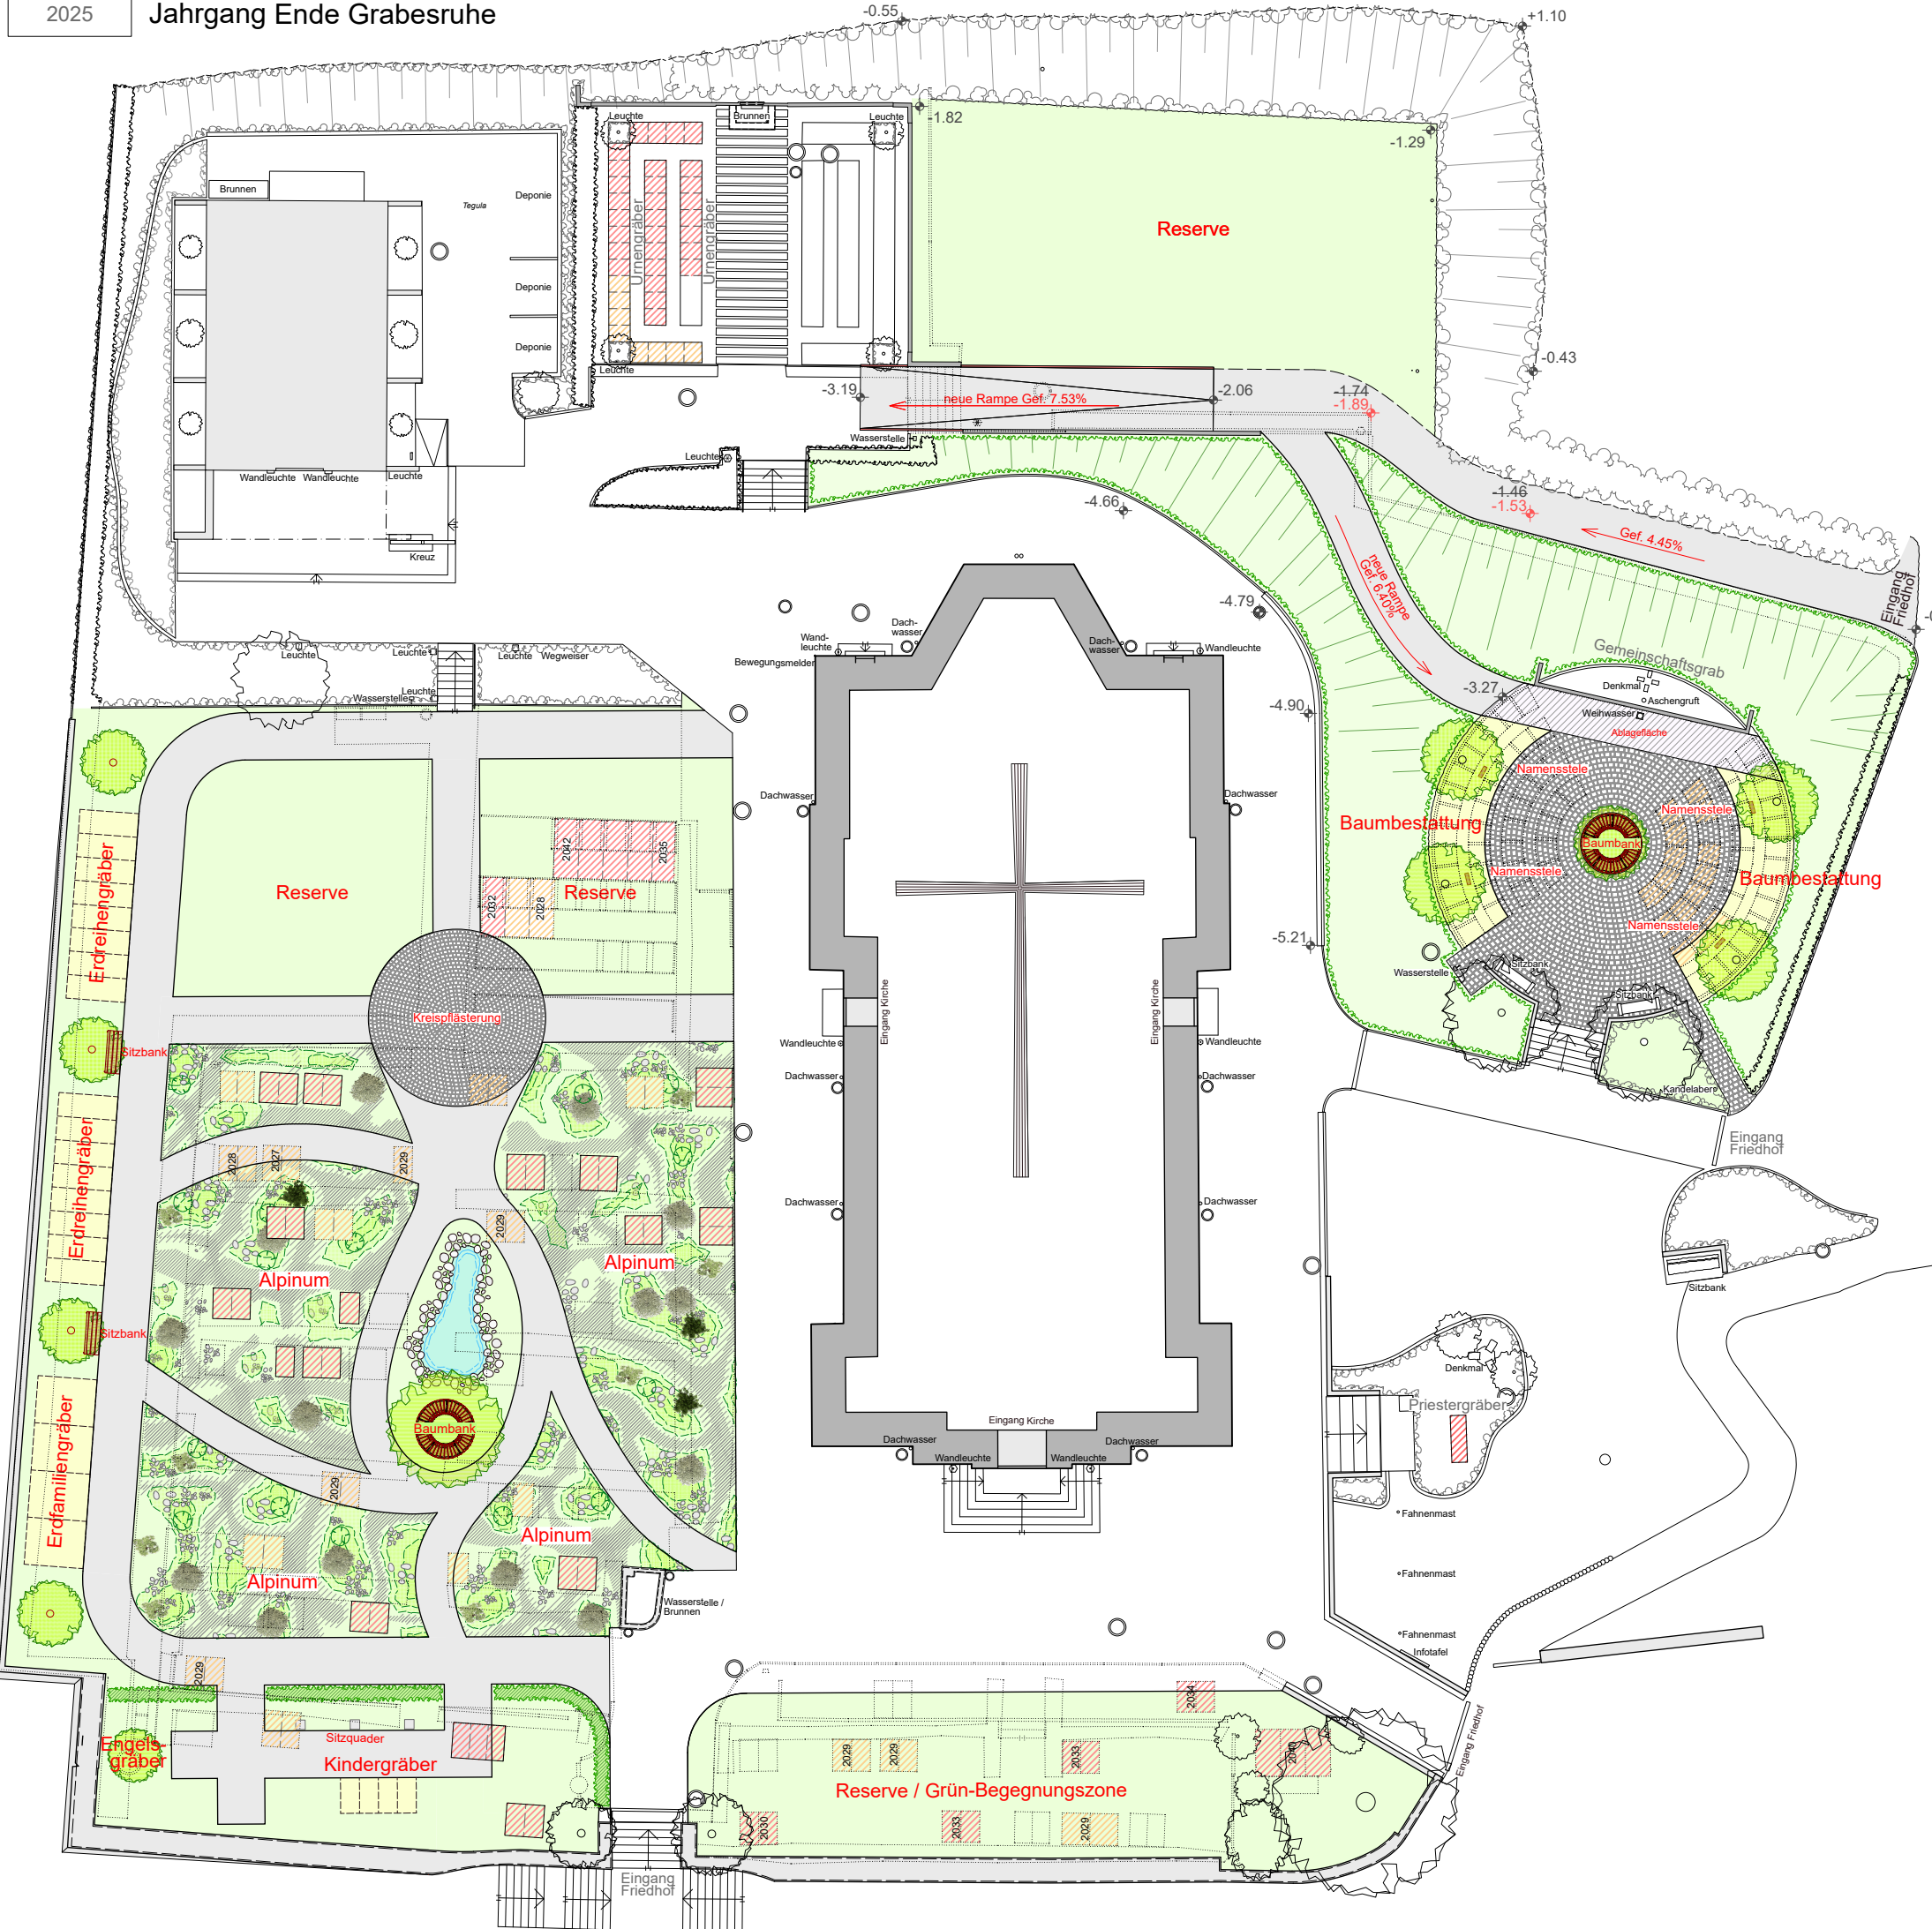

Musterfoto Alpinum inkl. Weganlage



Musterfoto Kinder- und Engelsgräber



Musterfoto Urnenhaingräber



TONY LINDER+PARTNER AG

FRIEDHOFPLANUNGEN | EXHUMATIONEN

POSTFACH, FLÜELERSTRASSE 122, 6460 ALTDORF

T +41 41 874 20 90

MAIL@LINDER-AG.CH, WWW.LINDER-AG.CH

30.10.2025 / Format A3 / LUAR